



Rés do Chão

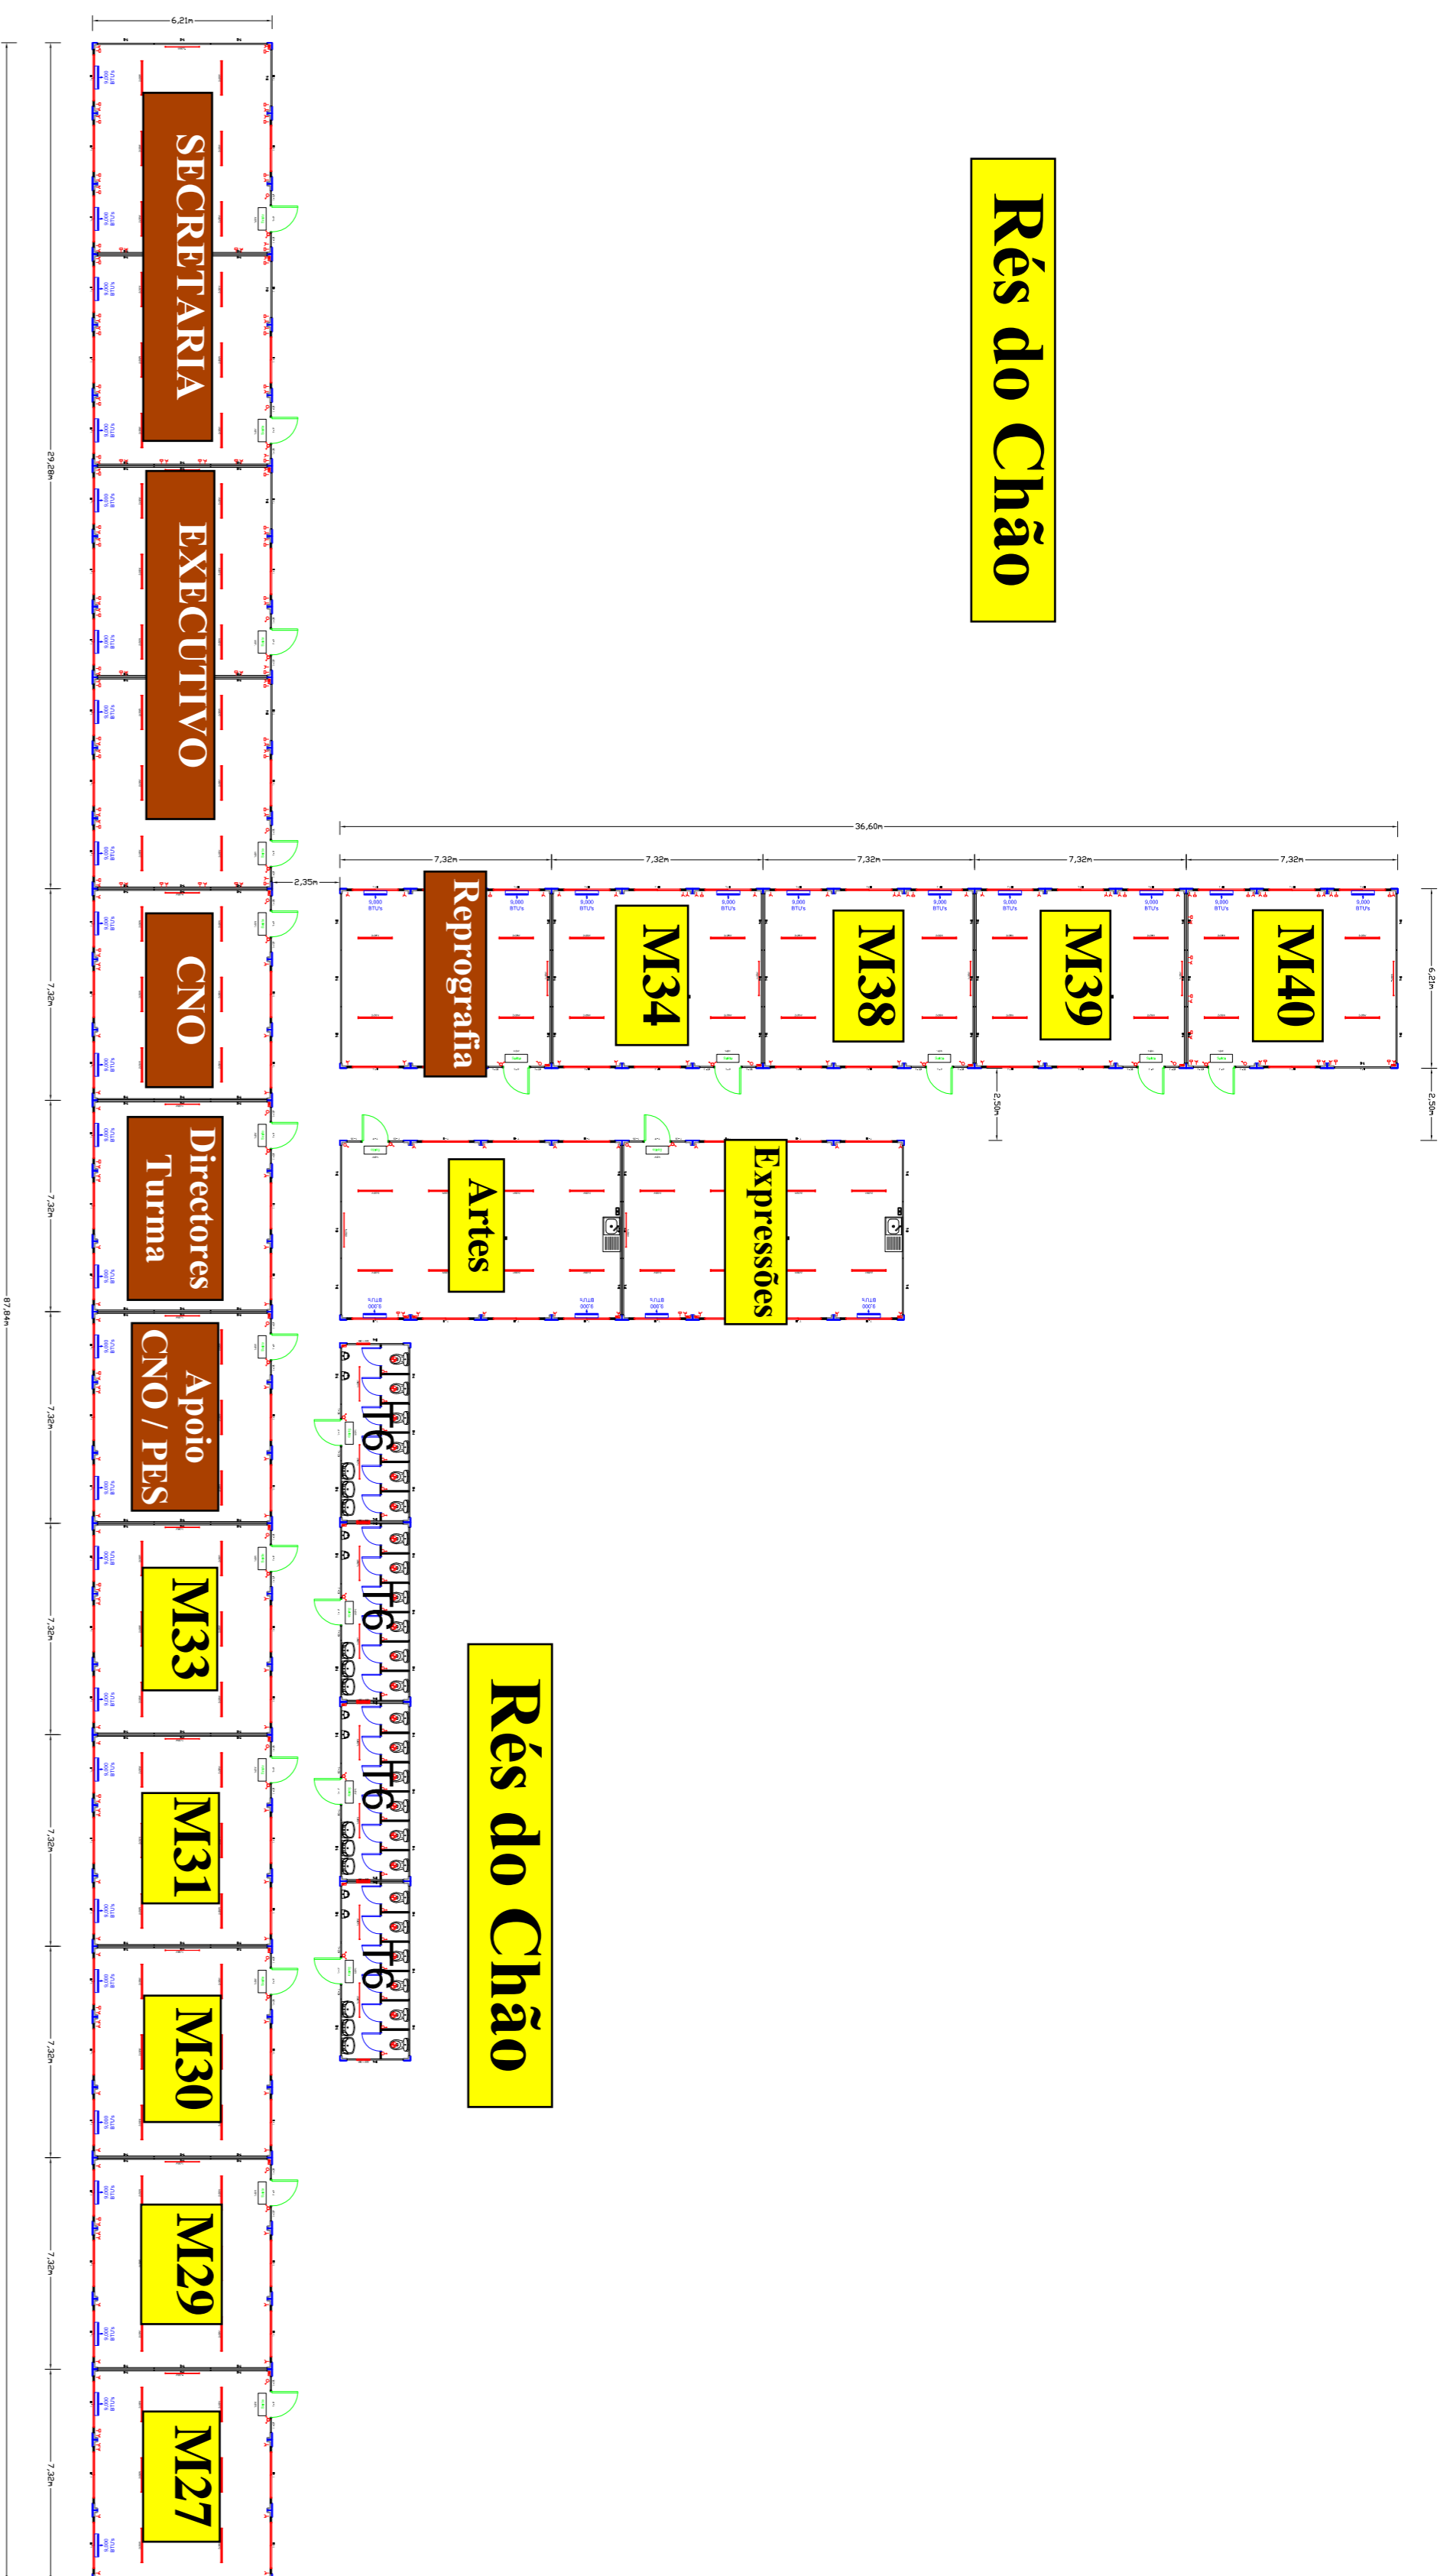

Rés do Chão

1.º Andar

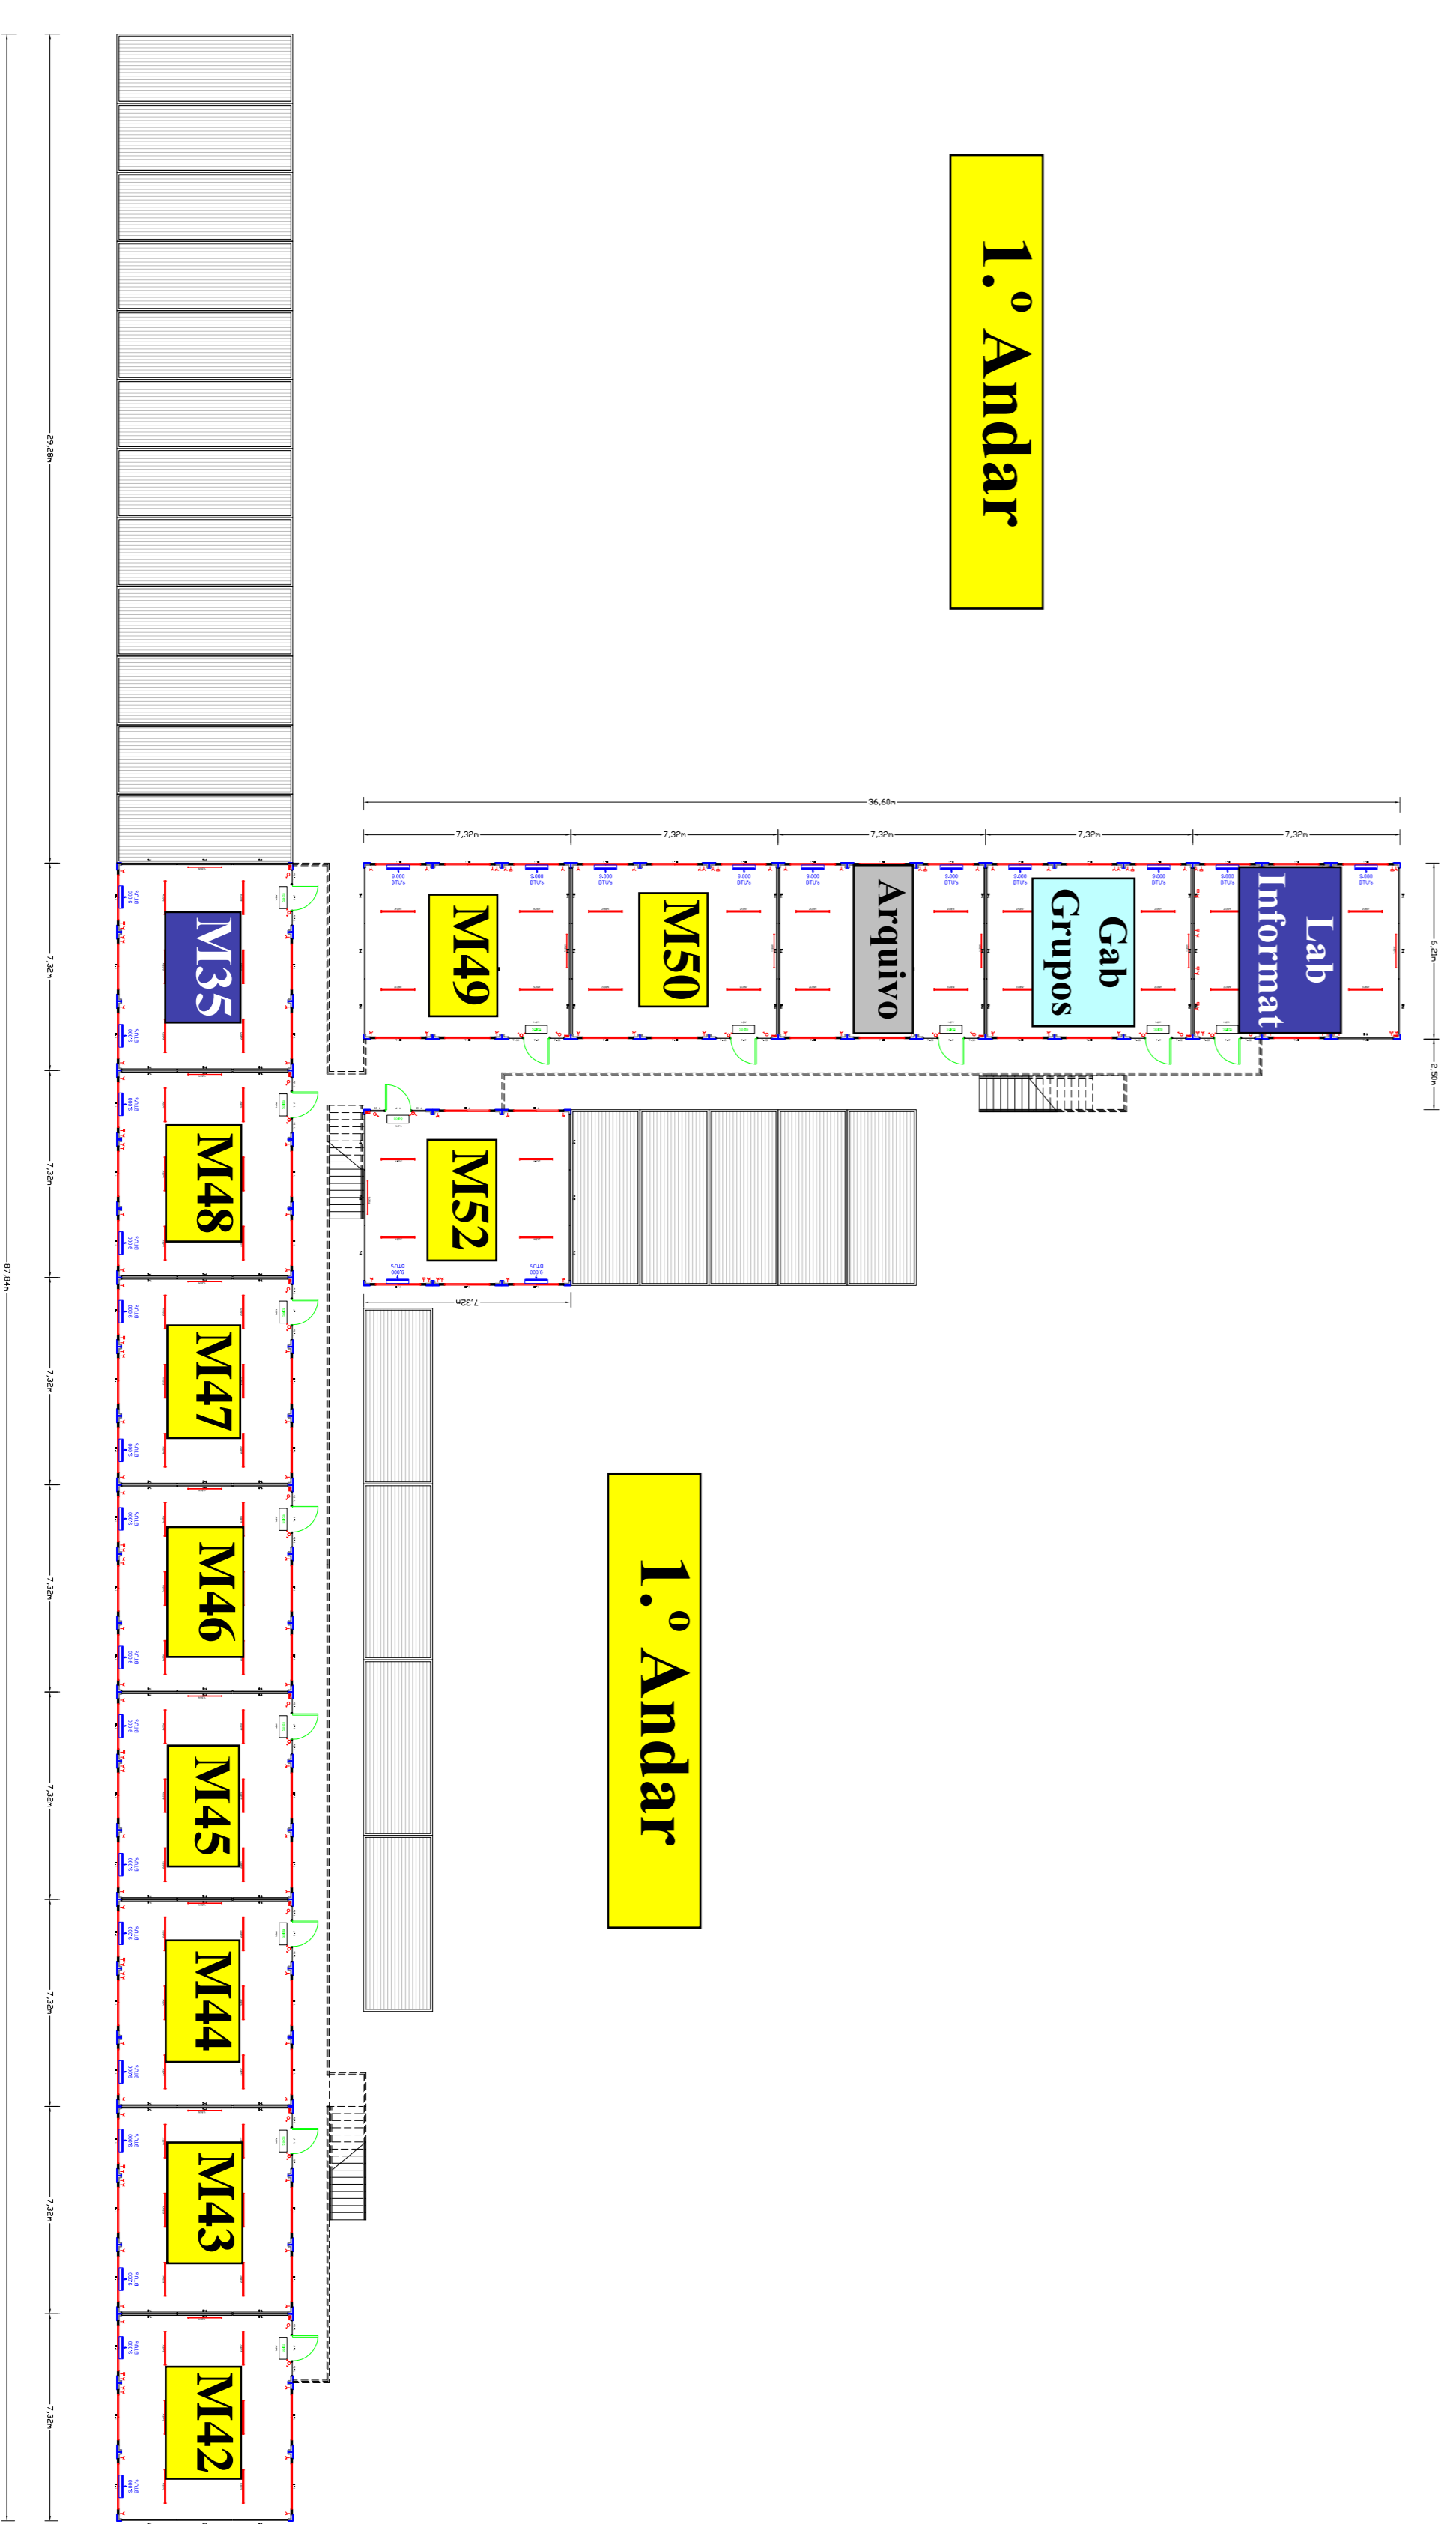

1.º Andar

R1	2010-1-04	Seção Preliminar	Escuela Secundaria Dr. Francisco Fernandes Lopes - Fase 01
P	2010-05-22	Seção Preliminar	CASPMCO 4730H1_A1S
Modificação por:	Data	Modificação por	1:200
2010-11-04	A1	2	

P.E.
 Escola Secundaria Dr. Francisco Fernandes Lopes - Fase 01
 CASPMCO 4730H1_A1S
 1:200
 2010-11-04 A1 2
Hygea
 CONSTRUÇÕES ENG.º/ARQUIT.º, S.A.
 Rua do Porto de São João, 144
 4400-000 Guimarães, Portugal
 Tel. +351 253 500 000 Fax. +351 253 500 001